



Załącznik graficzny przedstawiający podstawowe kierunki zmian funkcjonalno-przestrzennych obszaru rewitalizacji sporządzony na mapie w skali co najmniej 1:5000 opracowanej z wykorzystaniem treści mapy zasadniczej lub ewidencyjnej.

Obszar rewitalizacji
Obszary projektów

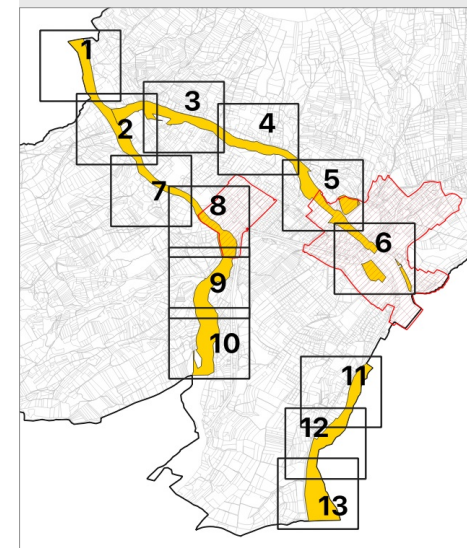


Zamierzenie
zgodne z MPZP

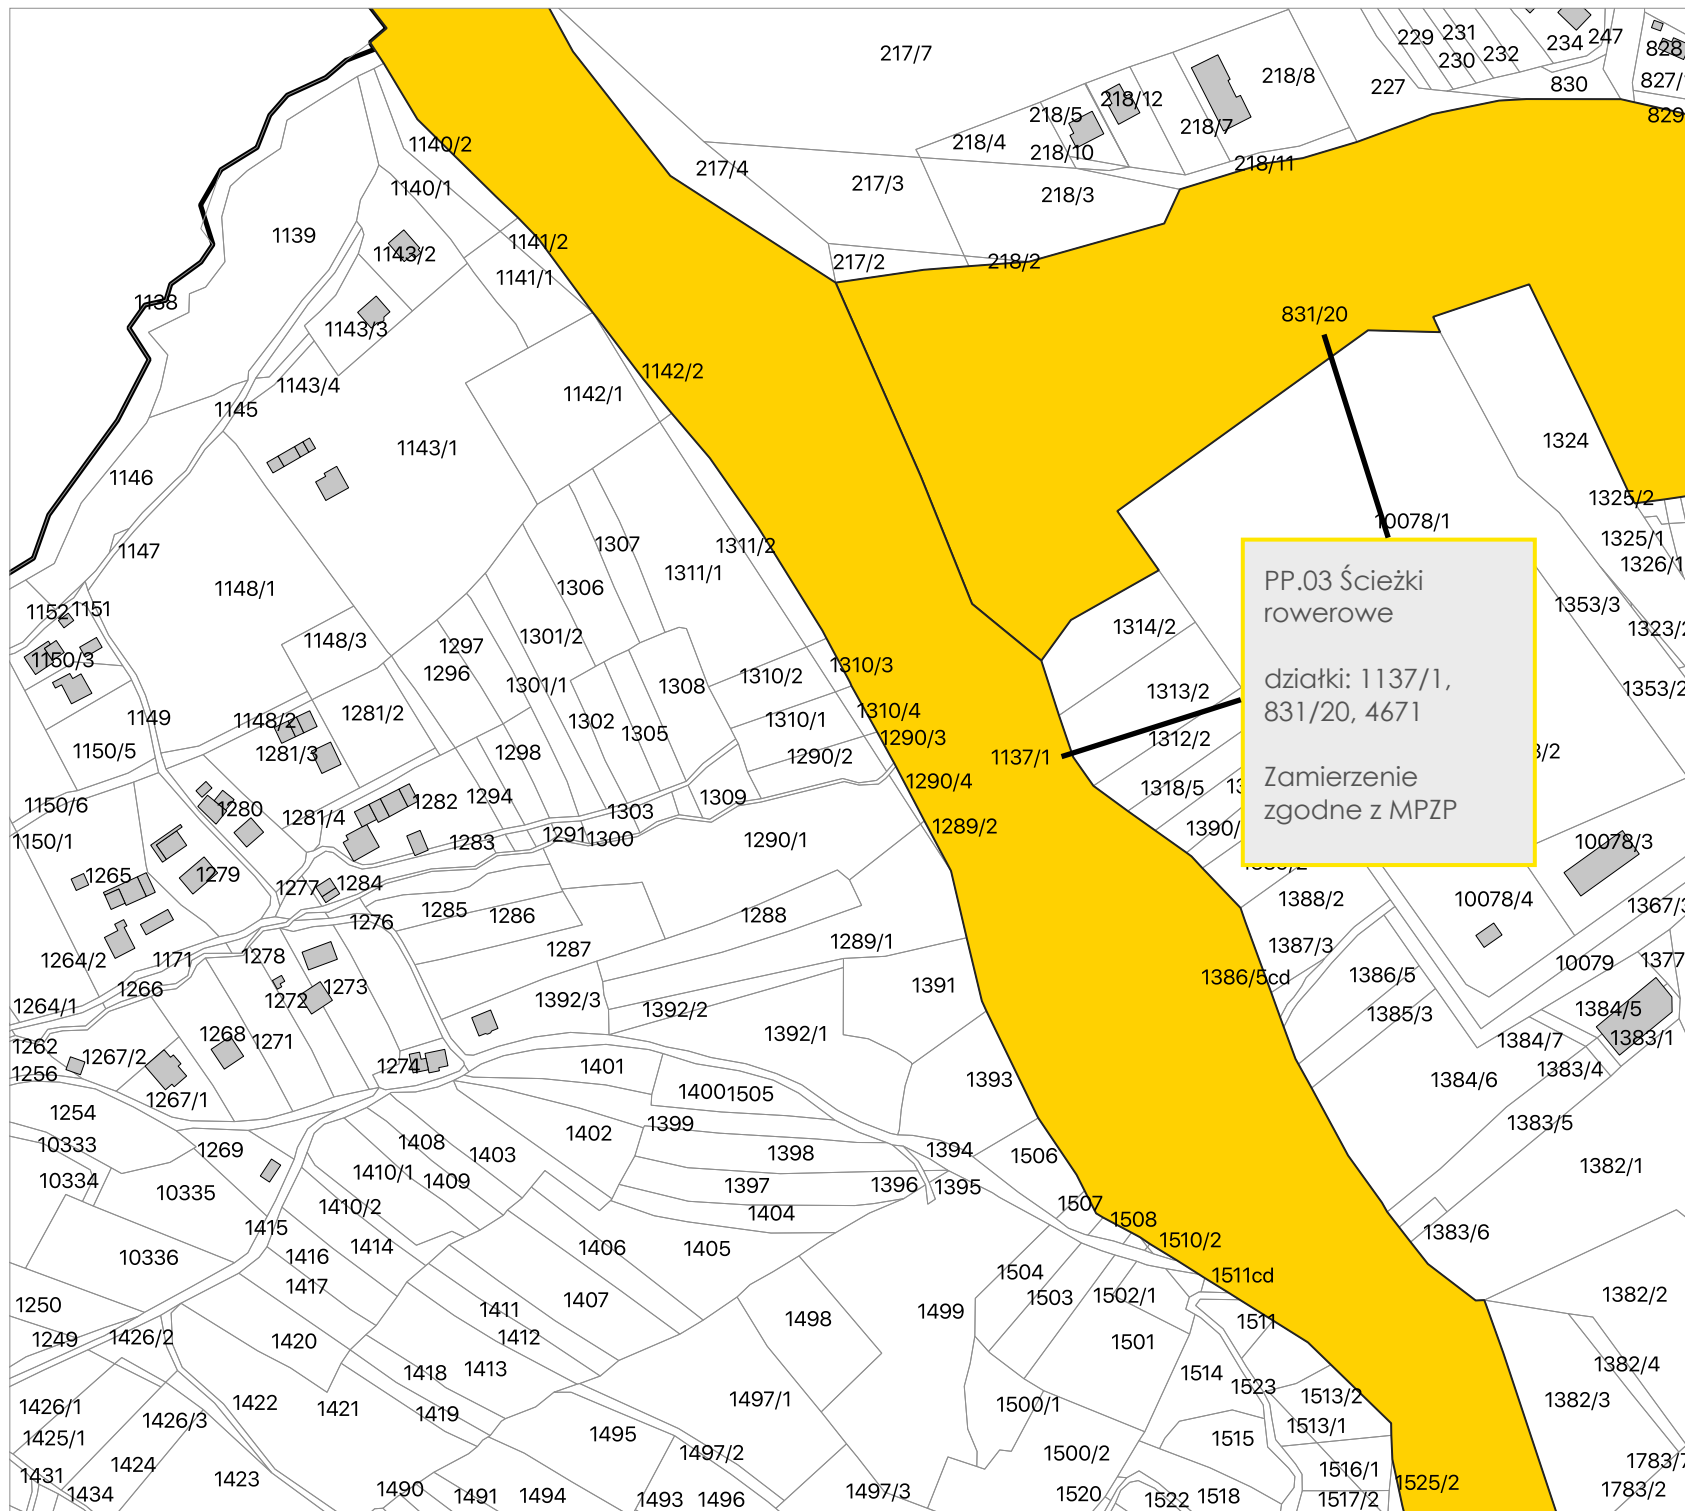

Załącznik nr 2 do Gminnego Programu Rewitalizacji Miasta Mszana Dolna na lata 2020-2027.

Załącznik graficzny przedstawiający podstawowe kierunki zmian funkcjonalno-przestrzennych obszaru rewitalizacji sporządzony na mapie w skali co najmniej 1:5000 opracowanej z wykorzystaniem treści mapy zasadniczej lub ewidencyjnej.

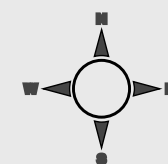


Skala 1:5000


Arkusz 2



Obszar rewitalizacji



Obszary projektów

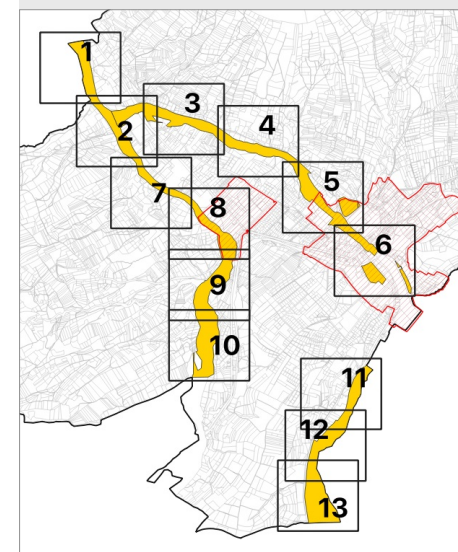


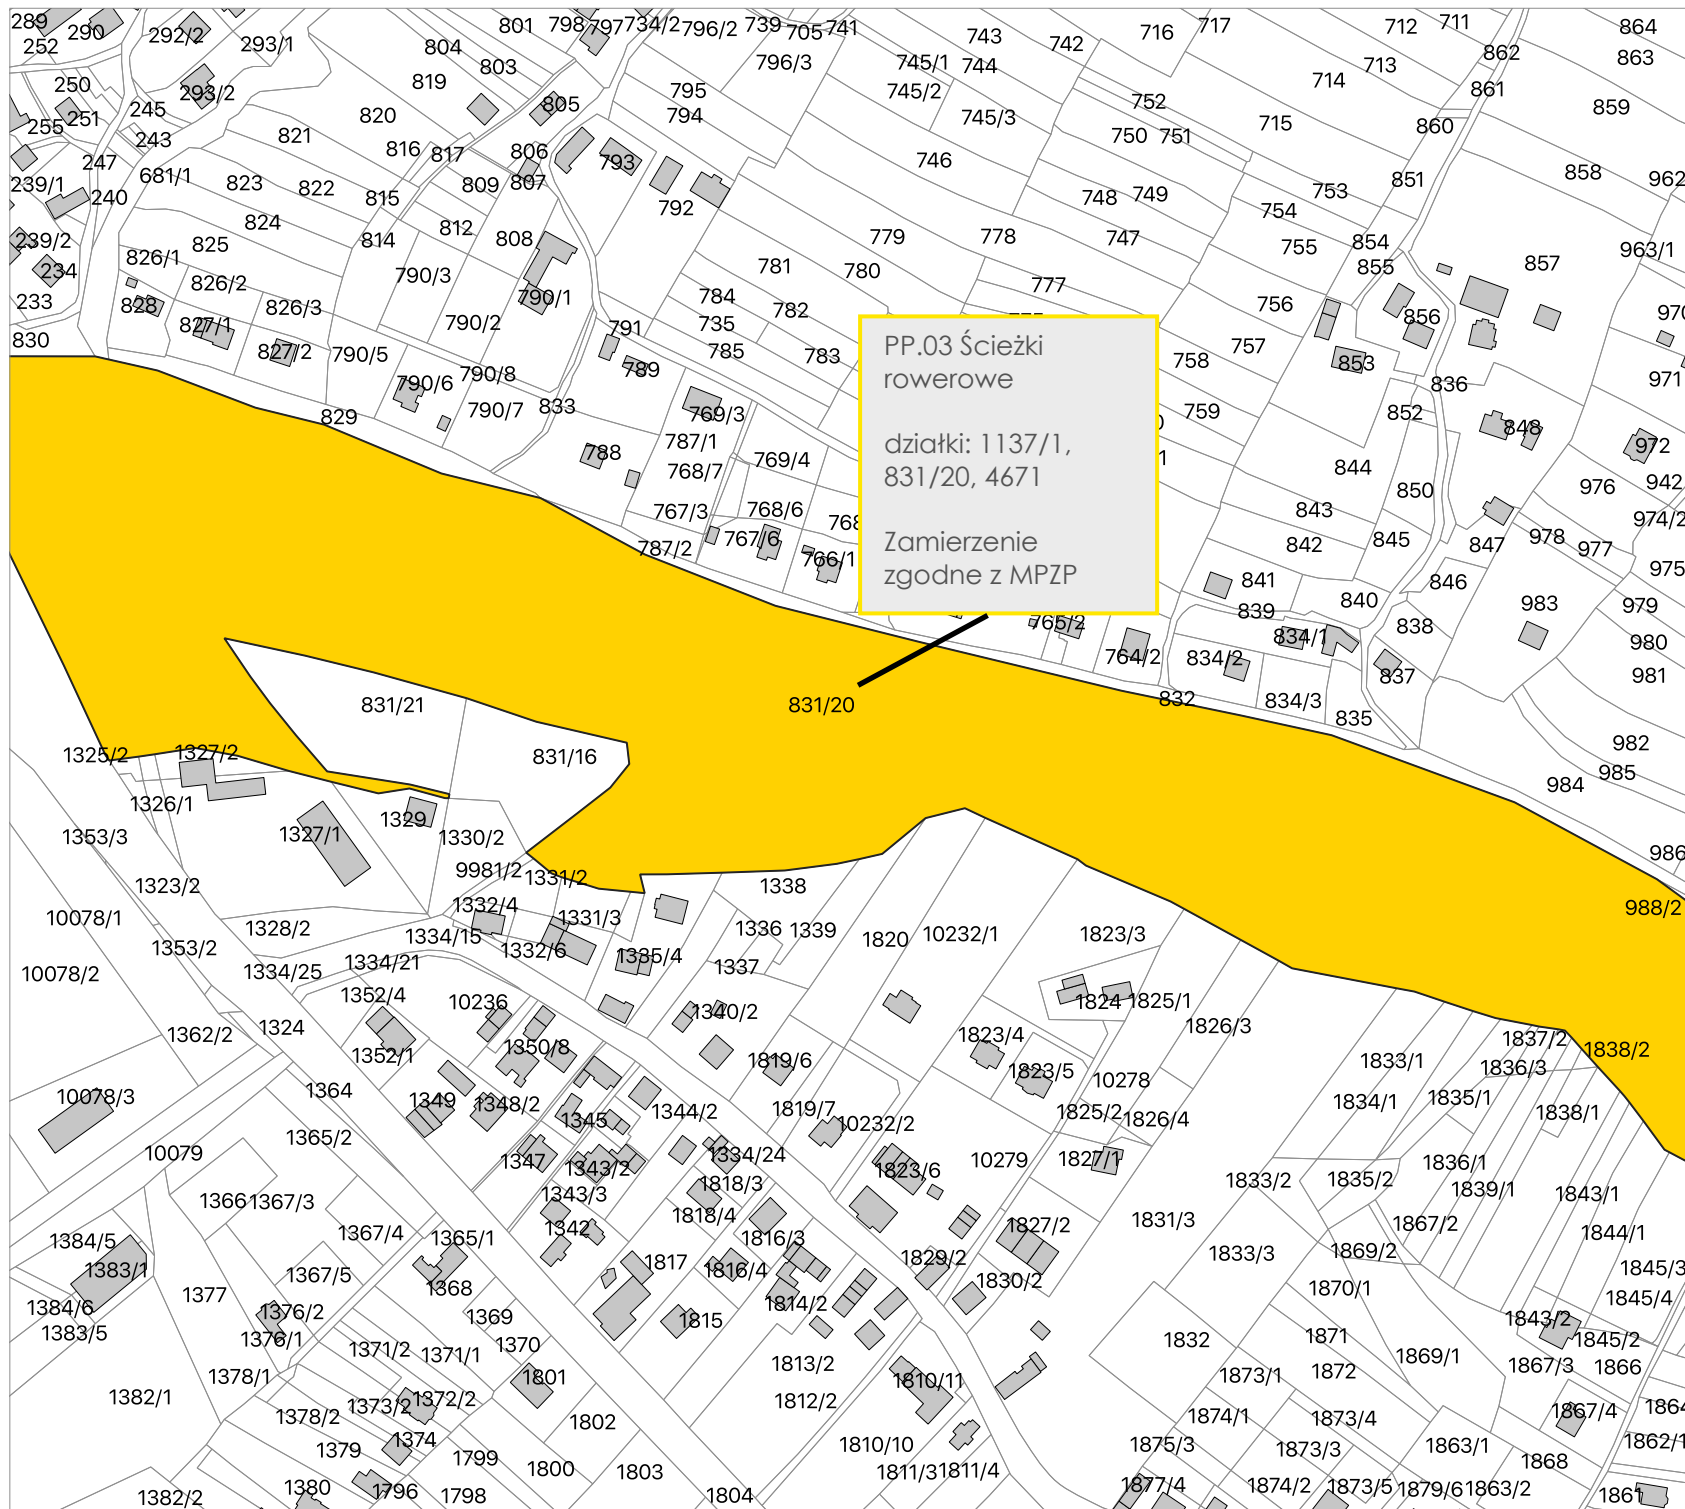

Załącznik nr 2 do Gminnego Programu Rewitalizacji Miasta Mszana Dolna na lata 2020-2027.



Załącznik graficzny przedstawiający podstawowe kierunki zmian funkcjonalno-przestrzennych obszaru rewitalizacji sporządzony na mapie w skali co najmniej 1:5000 opracowanej z wykorzystaniem treści mapy zasadniczej lub ewidencyjnej.

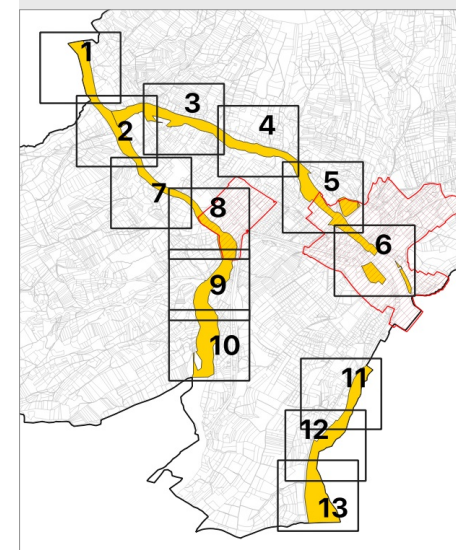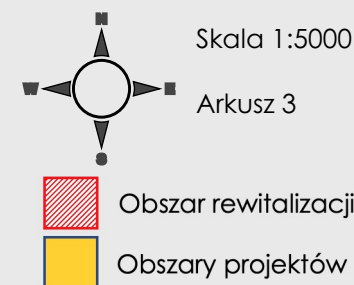


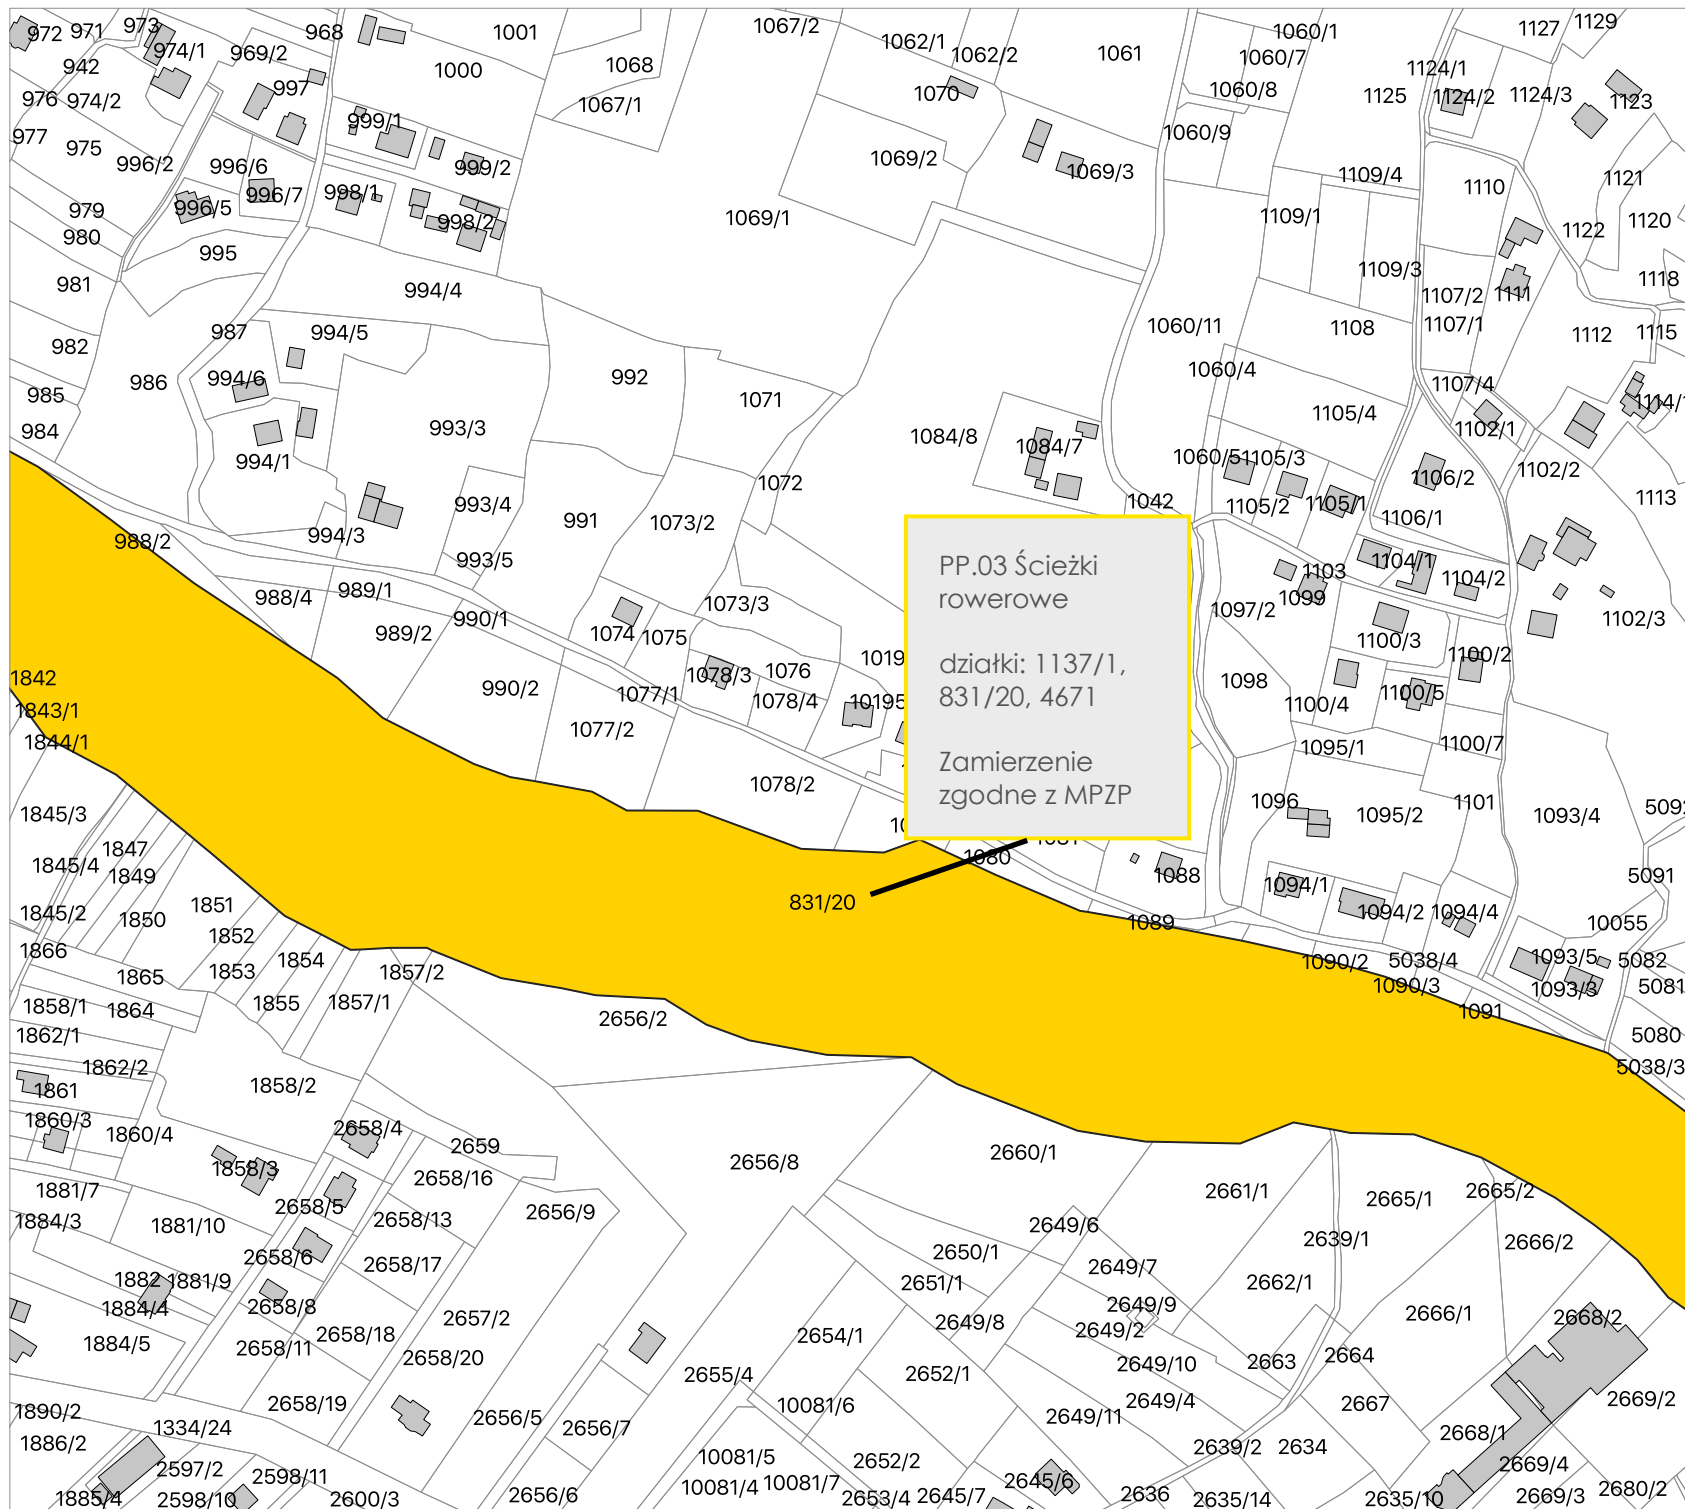

Załącznik nr 2 do Gminnego Programu Rewitalizacji Miasta Mszana Dolna na lata 2020-2027.



Załącznik graficzny przedstawiający podstawowe kierunki zmian funkcjonalno-przestrzennych obszaru rewitalizacji sporządzony na mapie w skali co najmniej 1:5000 opracowanej z wykorzystaniem treści mapy zasadniczej lub ewidencyjnej.

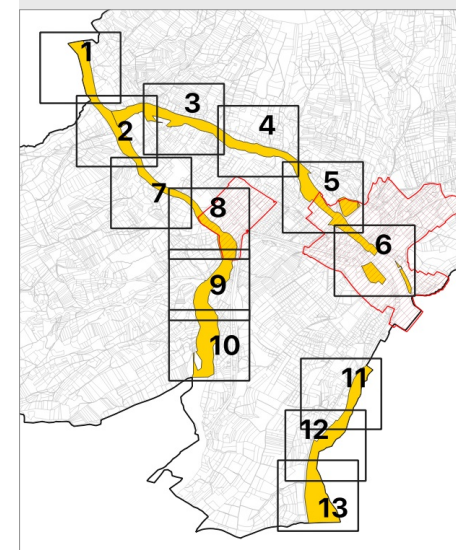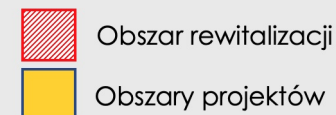


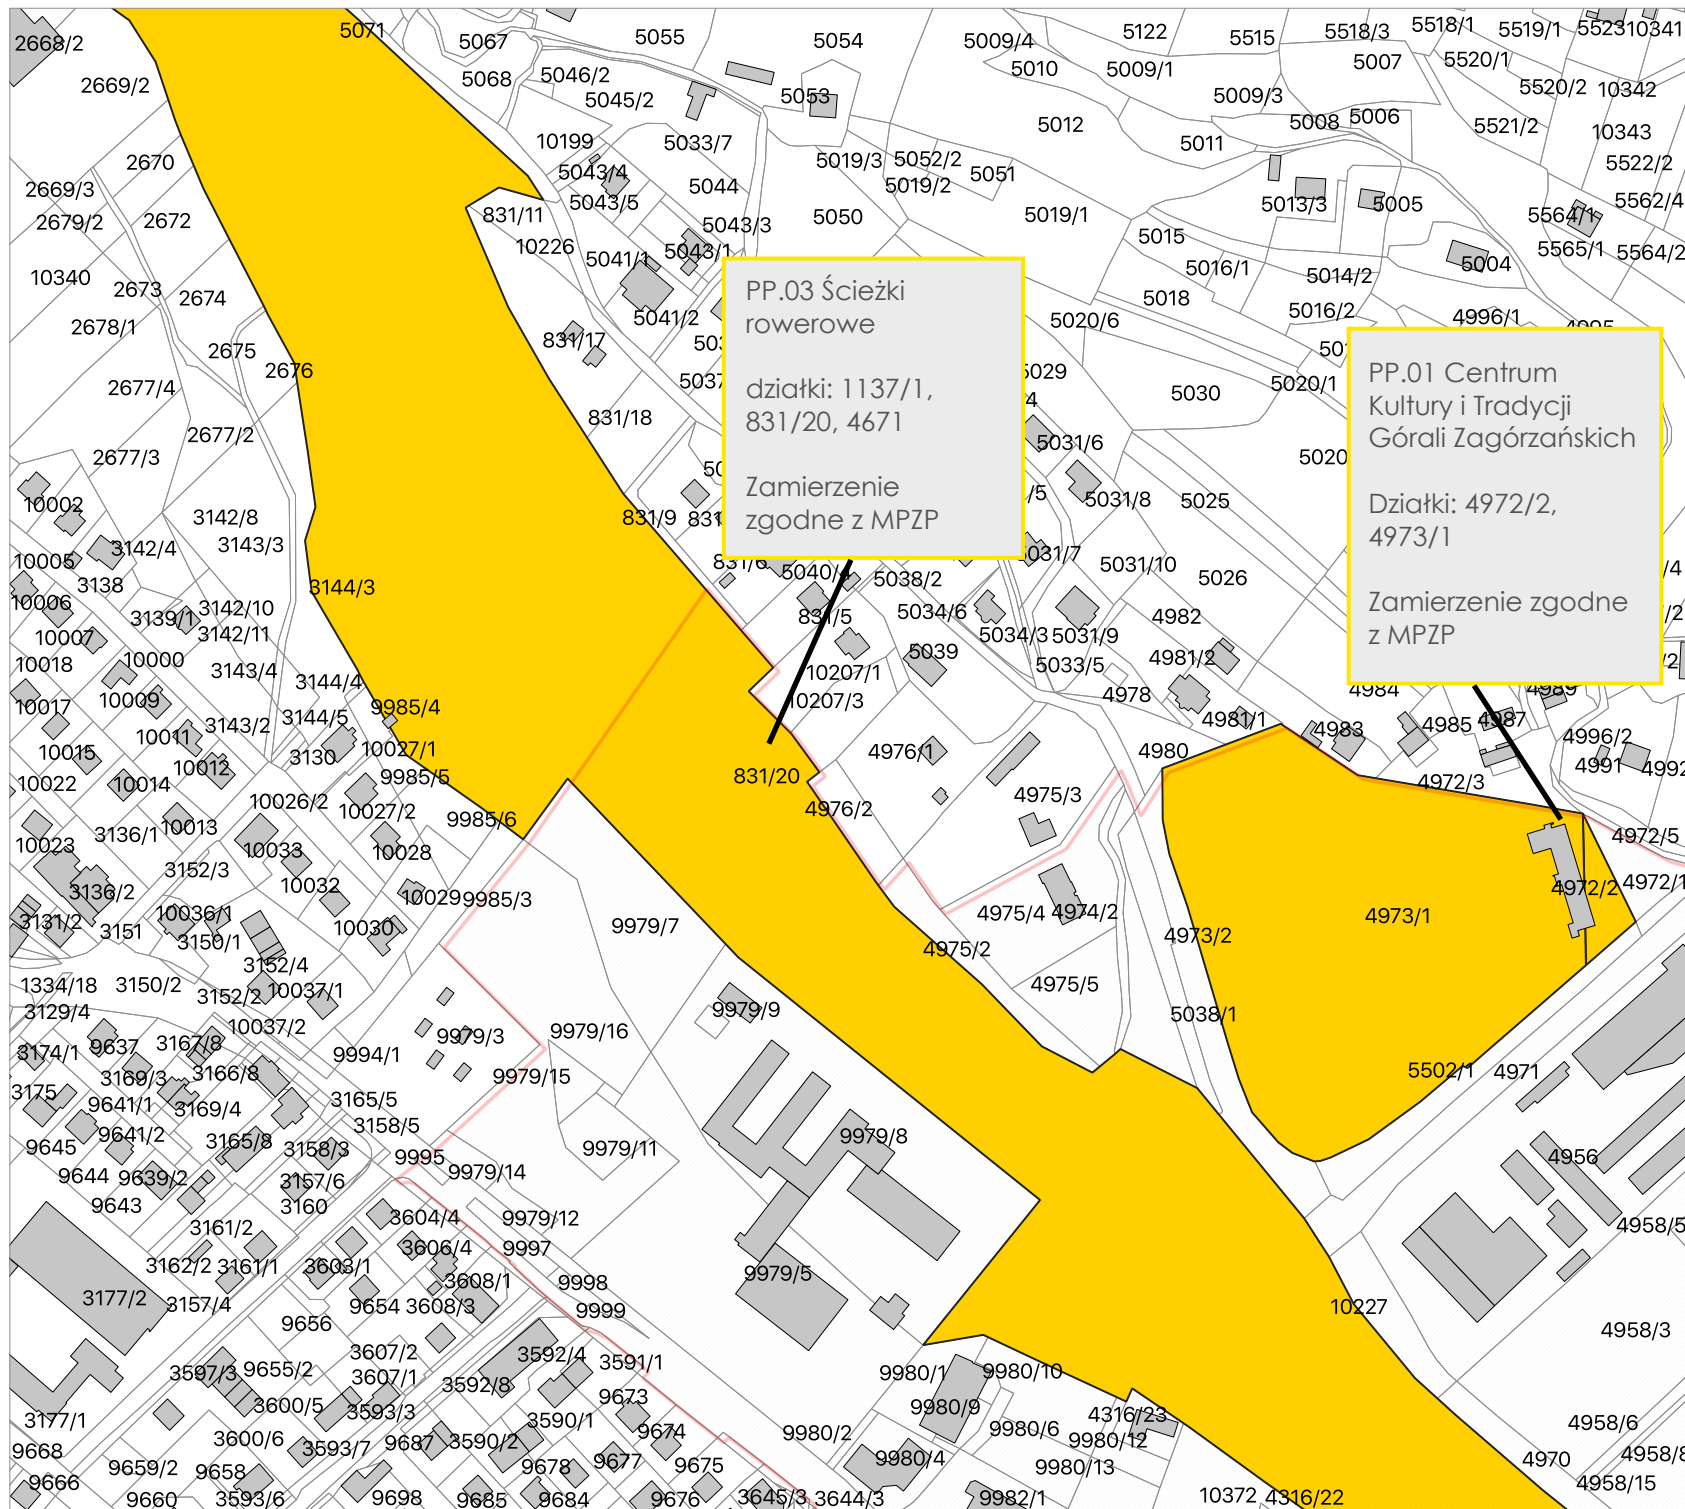

Załącznik nr 2 do Gminnego Programu Rewitalizacji Miasta Mszana Dolna na lata 2020-2027.



Załącznik graficzny przedstawiający podstawowe kierunki zmian funkcjonalno-przestrzennych obszaru rewitalizacji sporządzony na mapie w skali co najmniej 1:5000 opracowanej z wykorzystaniem treści mapy zasadniczej lub ewidencyjnej.

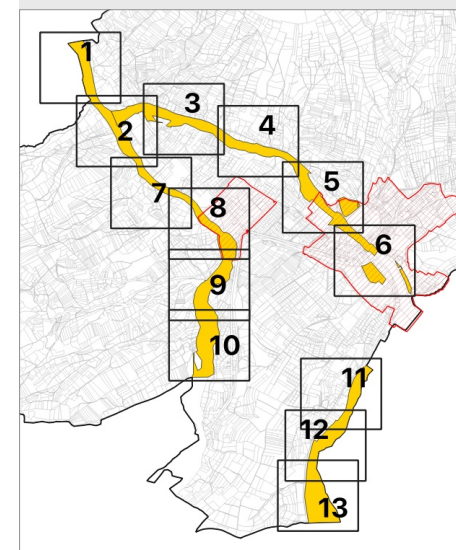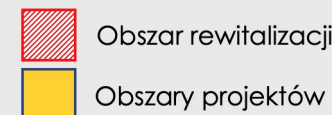

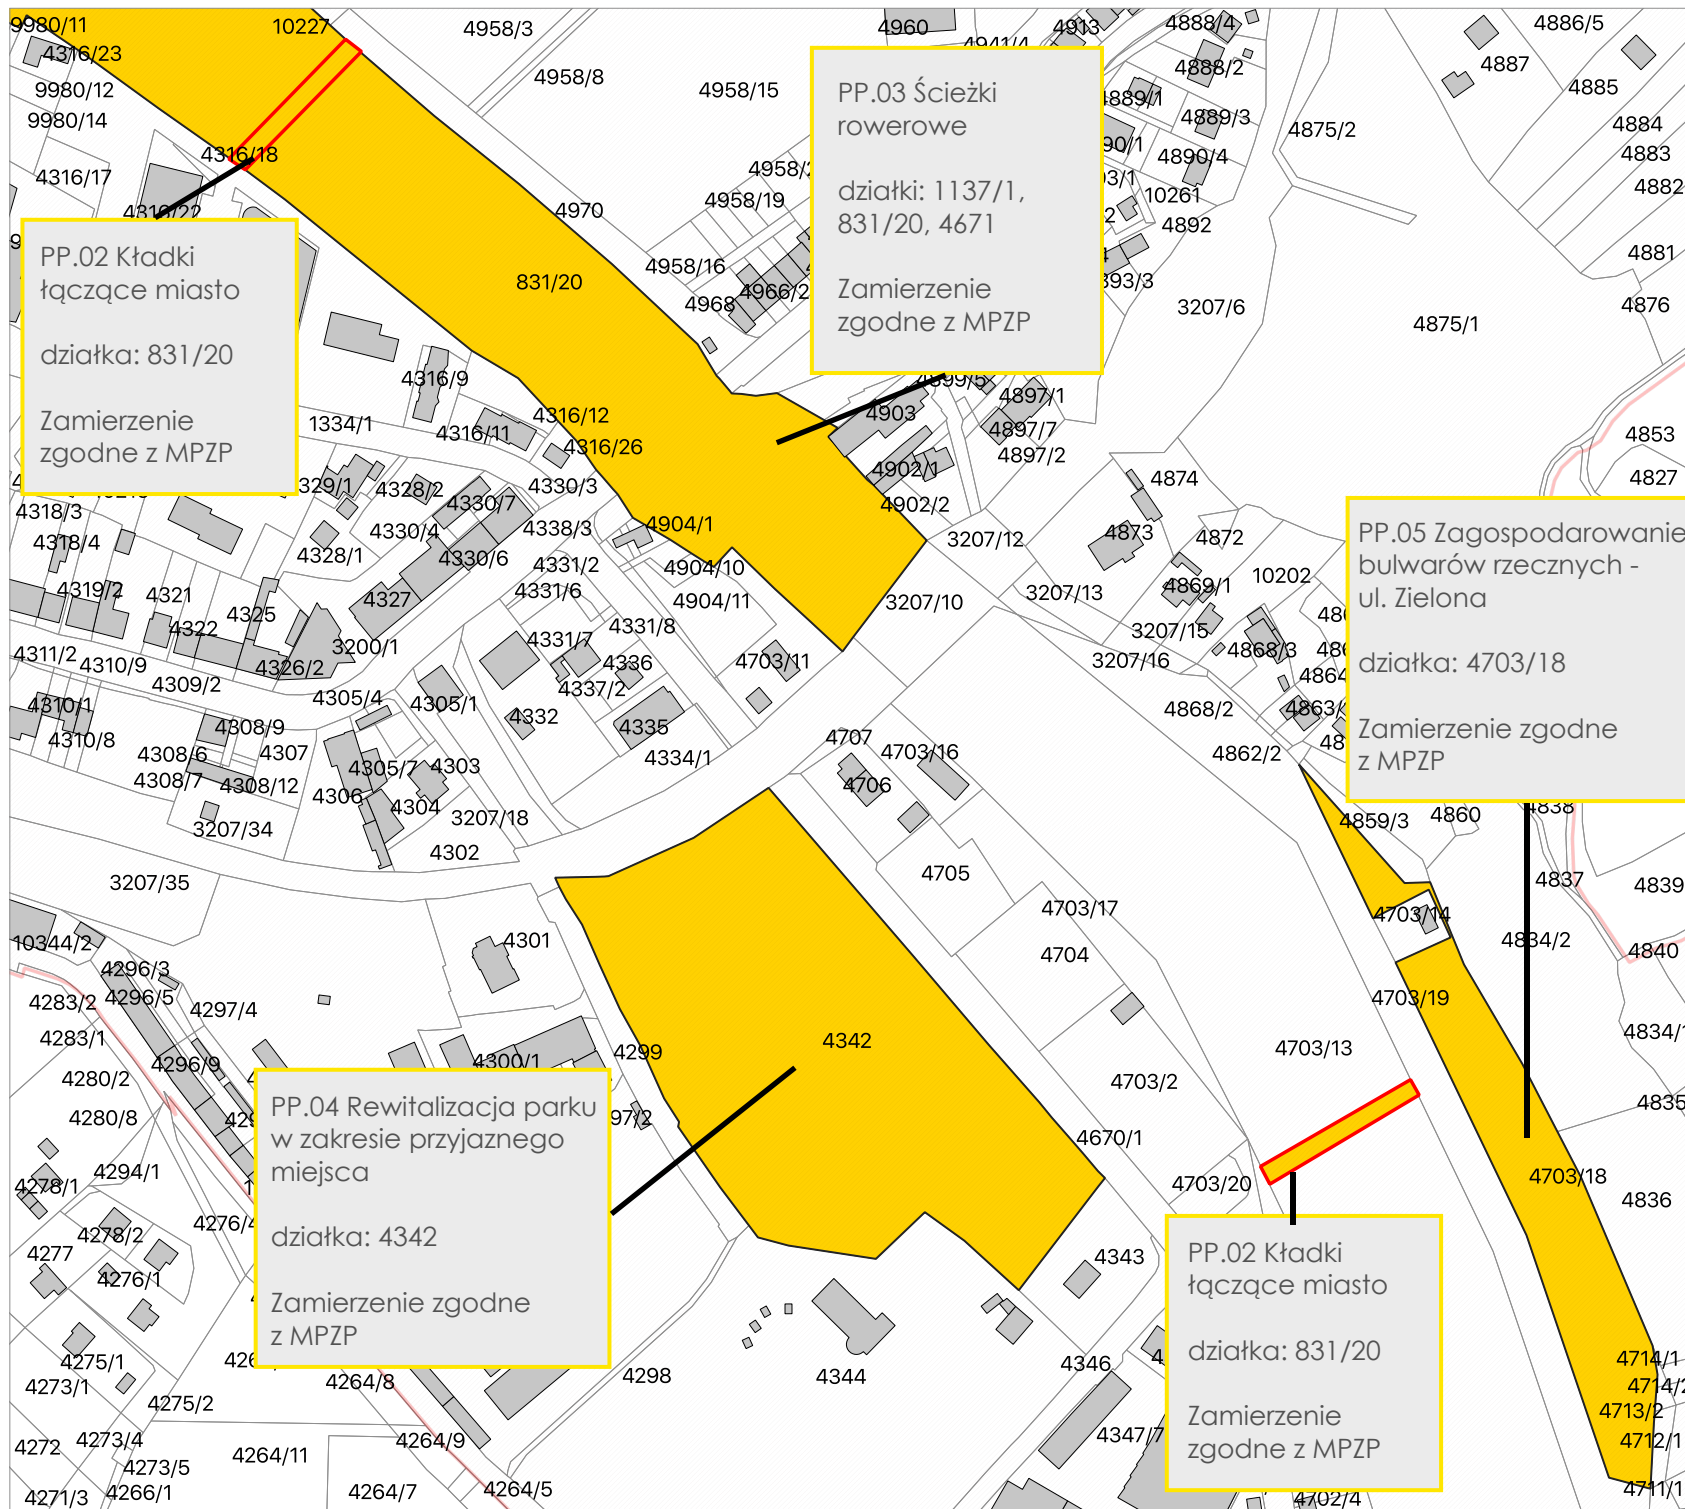


Załącznik nr 2 do Gminnego Programu Rewitalizacji Miasta Mszana Dolna na lata 2020-2027.

Załącznik graficzny przedstawiający podstawowe kierunki zmian funkcjonalno-przestrzennych obszaru rewitalizacji sporządzony na mapie w skali co najmniej 1:5000 opracowanej z wykorzystaniem treści mapy zasadniczej lub ewidencyjnej.

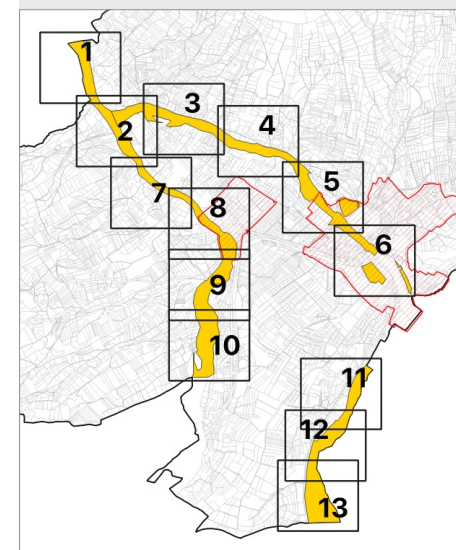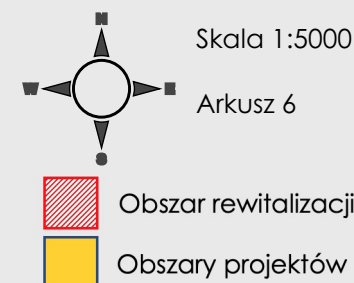


Załącznik graficzny przedstawiający podstawowe kierunki zmian funkcjonalno-przestrzennych obszaru rewitalizacji sporządzony na mapie w skali co najmniej 1:5000 opracowanej z wykorzystaniem treści mapy zasadniczej lub ewidencyjnej.

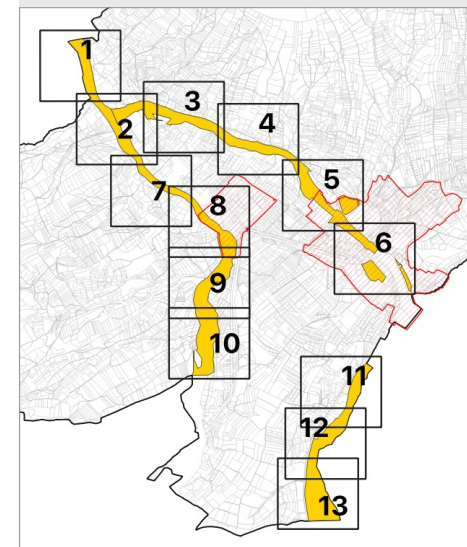



Załącznik graficzny przedstawiający podstawowe kierunki zmian funkcjonalno-przestrzennych obszaru rewitalizacji sporządzony na mapie w skali co najmniej 1:5000 opracowanej z wykorzystaniem treści mapy zasadniczej lub ewidencyjnej.

 Obszar rewitalizacji


 Obszary projektów

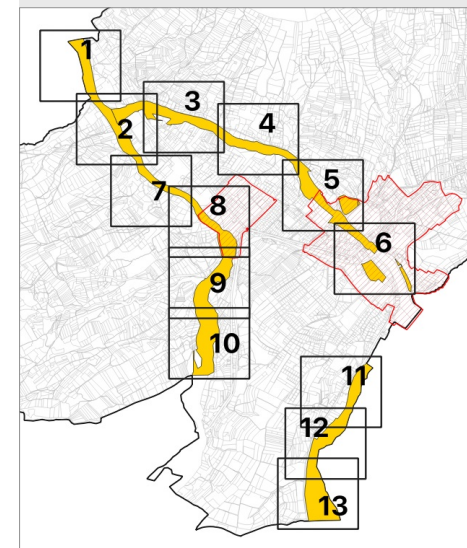


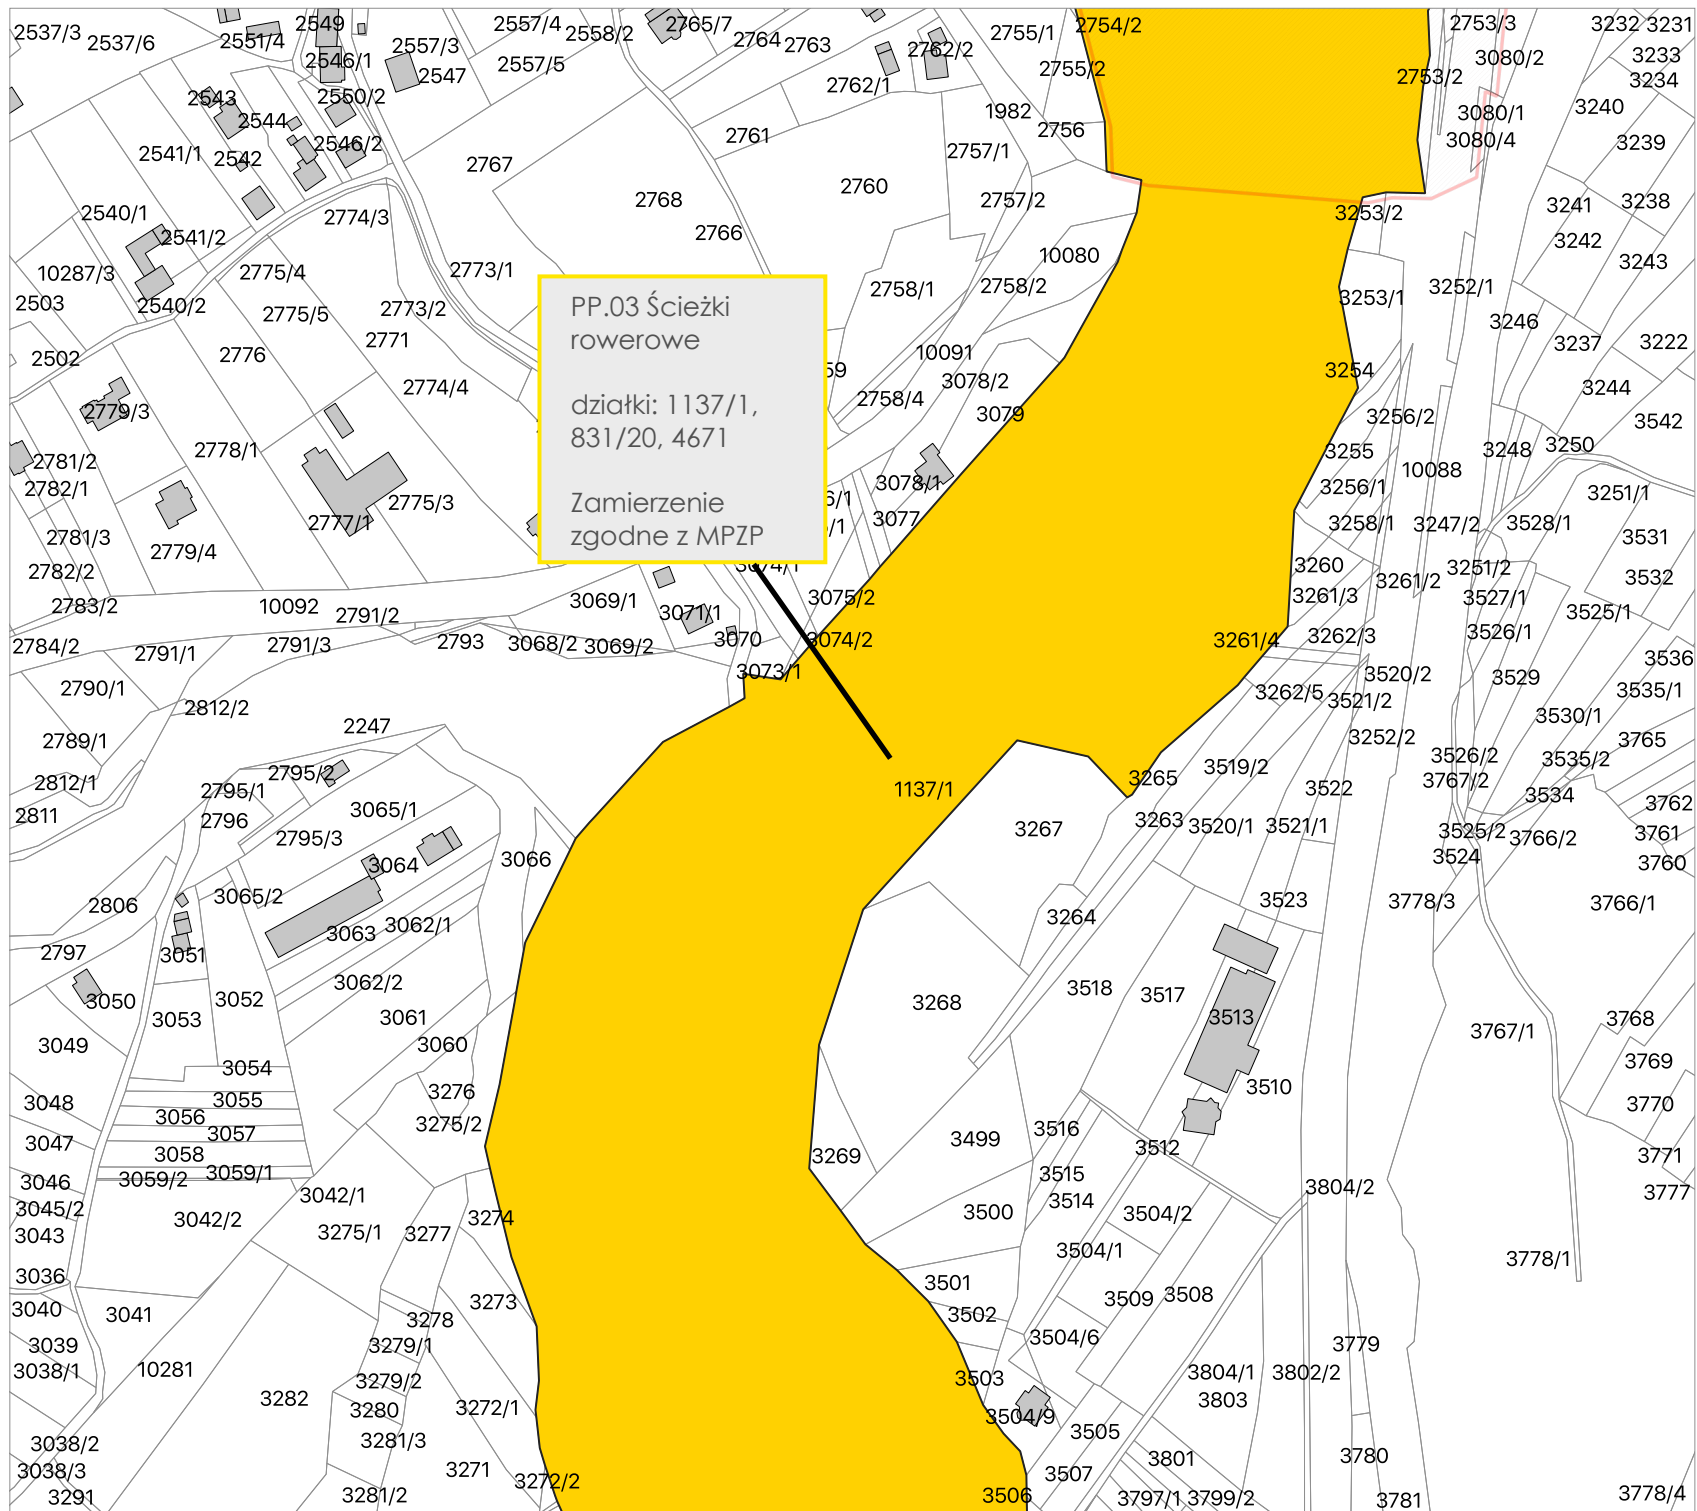

Załącznik nr 2 do Gminnego Programu Rewitalizacji Miasta Mszana Dolna na lata 2020-2027.

Załącznik graficzny przedstawiający podstawowe kierunki zmian funkcjonalno-przestrzennych obszaru rewitalizacji sporządzony na mapie w skali co najmniej 1:5000 opracowanej z wykorzystaniem treści mapy zasadniczej lub ewidencyjnej.

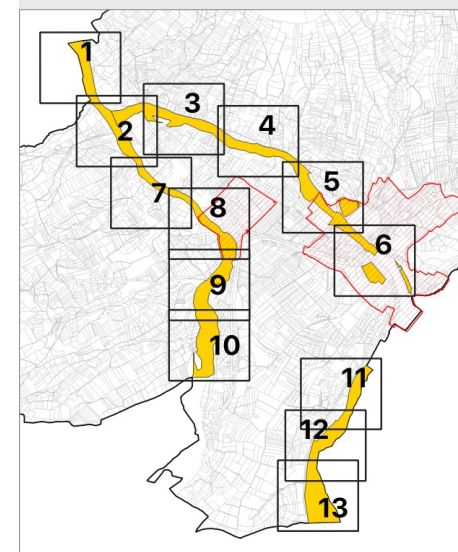


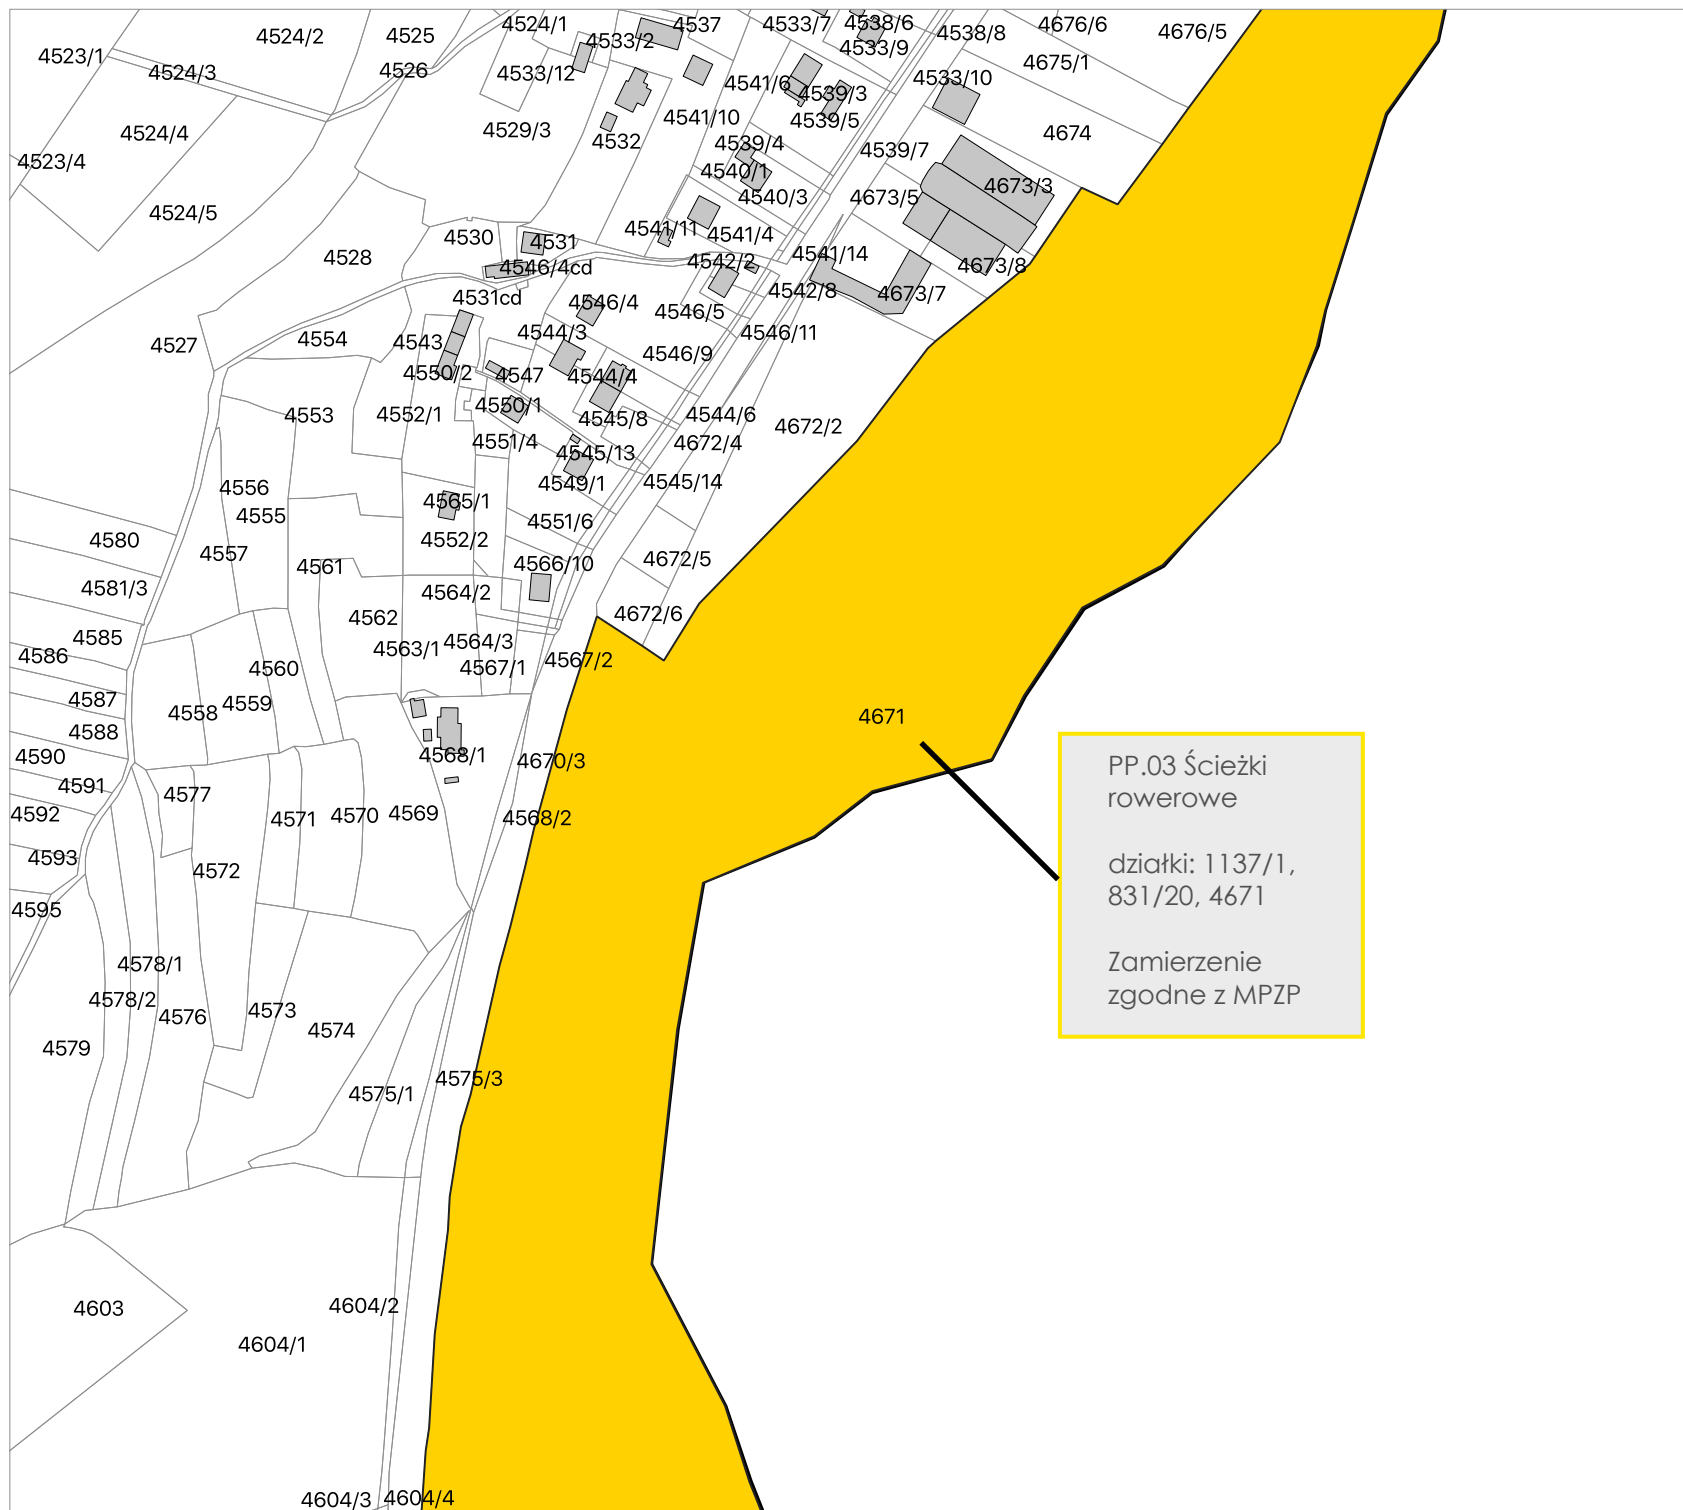



Załącznik nr 2 do Gminnego Programu Rewitalizacji Miasta Mszana Dolna na lata 2020-2027.

Załącznik graficzny przedstawiający podstawowe kierunki zmian funkcjonalno-przestrzennych obszaru rewitalizacji sporządzony na mapie w skali co najmniej 1:5000 opracowanej z wykorzystaniem treści mapy zasadniczej lub ewidencyjnej.



Arkusz 12

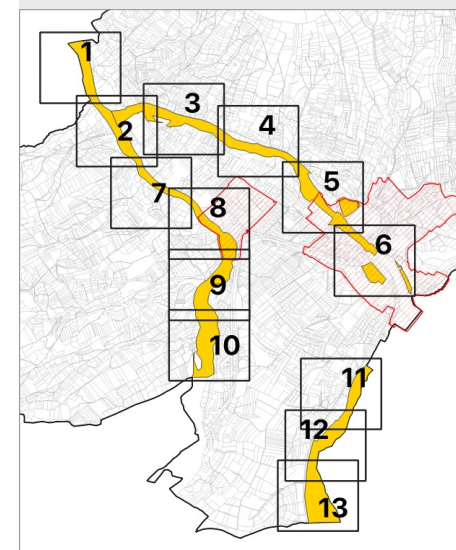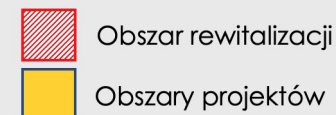

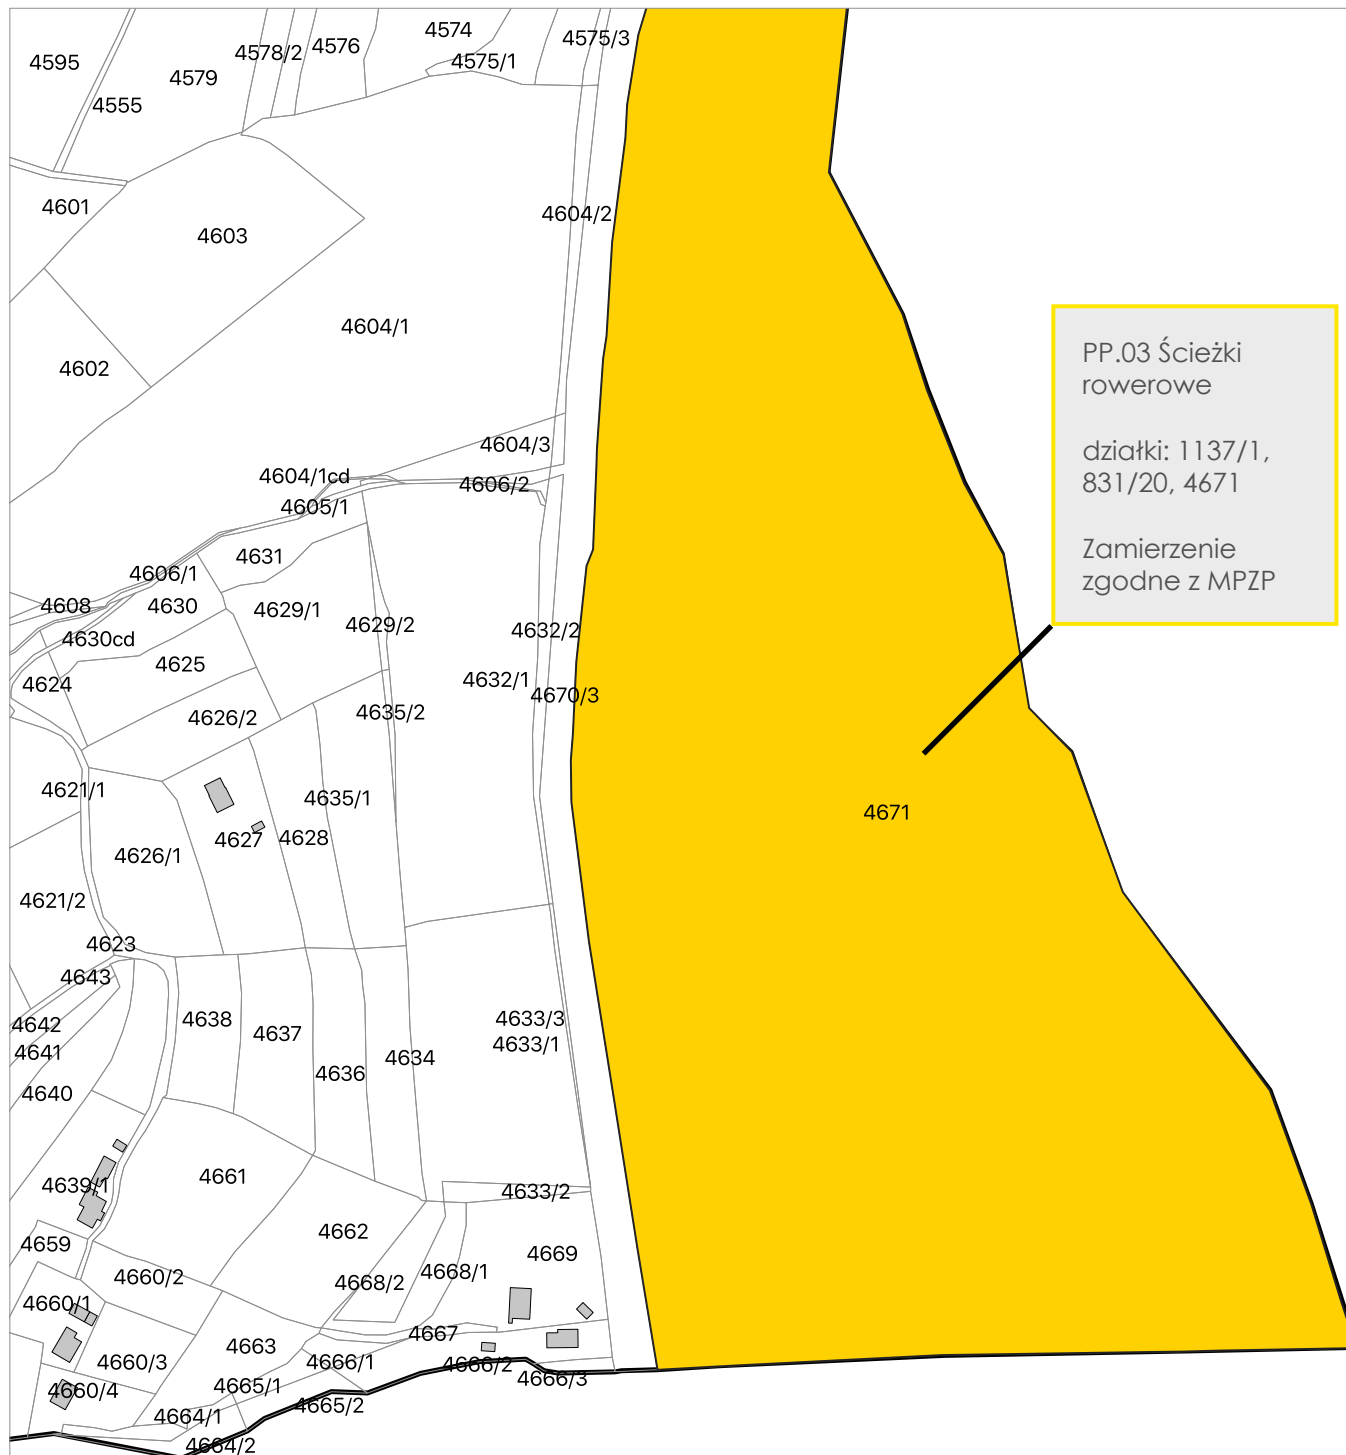

PP.03 Ścieżki
rowerowe

działki: 1137/1,
831/20, 4671

Zamierzenie
zgodne z MPZP

Załącznik nr 2 do Gminnego
Programu Rewitalizacji Miasta
Mszana Dolna na lata 2020-2027.

Załącznik graficzny
przedstawiający podstawowe
kierunki zmian funkcjonalno-
przestrzennych obszaru
rewitalizacji sporządzony na
mapie w skali co najmniej 1:5000
opracowanej z wykorzystaniem
treści mapy zasadniczej lub
ewidencyjnej.

